



ST 1

ST 2

Pergola

Wand,
berankt

Mülltonnen unter
Rankgerüst

ST 4

ST 3

Staudenbeet

Fahrradständer

Pflasterfläche

Hofdurchfahrt


Traufkante

Gartentor


Rasen

Staudenbeet

Metallzaun

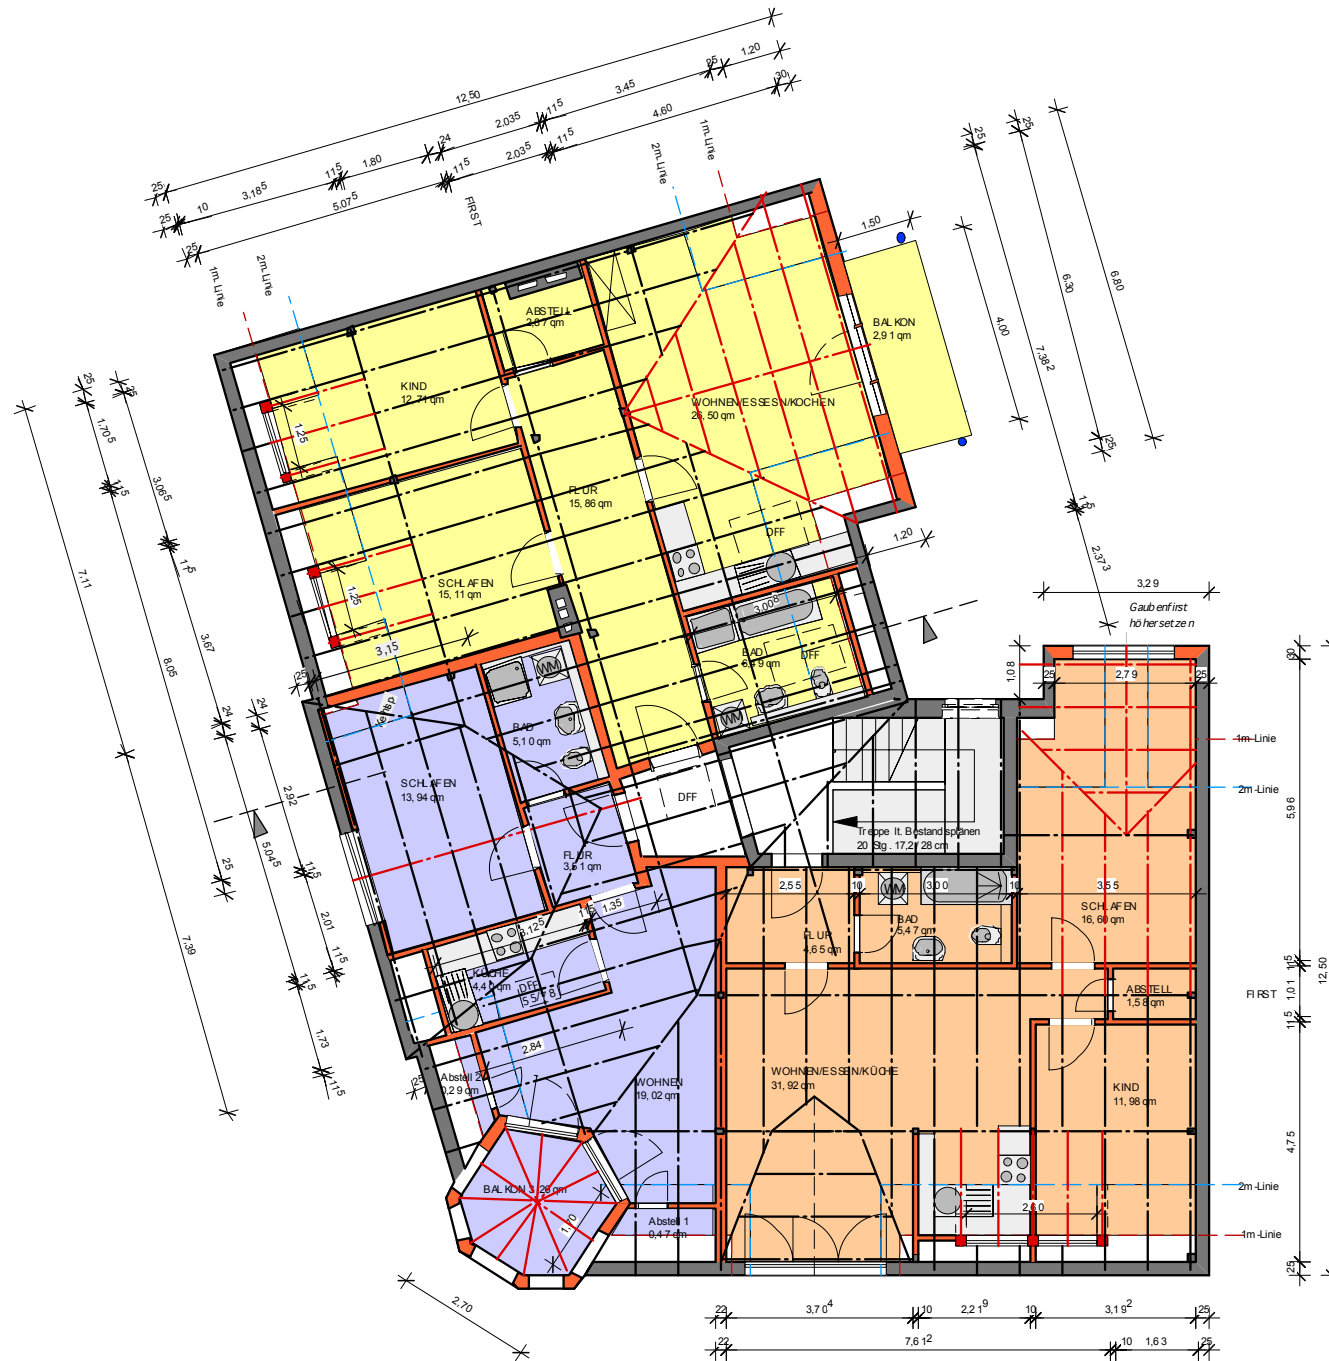


BAUVRH AB EN Umbau und Sanierung eines Mehrfamilienhauses Leipzig, Str. 2 99095 ERFURT		BAUHERR Fa. Tempus Immobilien & Projekt GmbH GFT-Adress-Service Alfred-Hess-Str. 2a 99095 Erfurt	
BAUORT FLUR 143, FISCH 2/2, GEMARKUNG: ERFURT - MITTE		BAUHERREN-UNTERSCHRIFTEN	
ZEBHNUNG Baueingabebingung		herbert architekten Klingendrasse 2 99095 Erfurt Tel: 0361/2220978 Fax: 0361/2220977 mail@herb-architekten.de	
GRUNDRISS DACHGESCHOSS			
BLATT-NR. 6	MASSSTAB 1:150	ARCHITEKT-UNTERSCHRIFT	
DATUM 31.05.2003	GEZEICHNET		

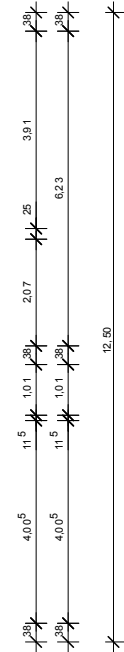


BAUVERABEN Umbau und Sanierung Eines Mehrfamilienhauses Leipzig, Str. 2 99095ERFURT		BAUHERR Fa. Tempus Immobilien u. Projekt GmbH G.F. Thias Thaler Alfred-Kress-Str. 2 99095 Erfurt	
BAUORT FLUR -43, FISIN... 2/2, GEMARKUNG: ERFURT - MITTE		BAUHERRN-UNTERSCHRIFTEN	
ZEICHNUNG Baueingabebildung		herb architekten Klingelstraße 2 99095 erfurt tel: 0361/2220978 fax: 0361/2220977 mal@herb-architekten.de	
GRUNDRISS 3. OBERGESCHOSS			
BLATT-NR. 5.	MASSSTAB 1:150		
DATUM 09.04.20.03	GEZEICHNET	ARCHITEKT-UNTERSCHRIFT	



BAUVERHÄLTNISSE Umbau und Sanierung eines Mehrfamilienhauses Leipzig, Str. 2 99095 ERFURT		BAUHER Fa. Tempus Immobilien u. Projekt GmbH G.F. Thias 5 Thalert Alfred-Hess-Str. 2a 99094 Erfurt	
BAUORT FLUR 43, FISNR.: 212, GEMARKUNG: ERFURT - MITTE		BAUHERREN-UNTERSCHRIFTEN	
ZEICHNUNG Baueingabepanung			
GRUNDRISS 2. OBERGESCHOSS			
BLATT-NR. 4	MASSSTAB 1:150	<div style="border: 1px solid blue; padding: 5px;"> herb architekten Klingensdrasse 2 99094 erfurt tel: 0361 / 2220978 fax: 0361 / 2220977 mail@erb-architekten.de </div>	
DATUM 09.04.2003	GEZEICHNET		

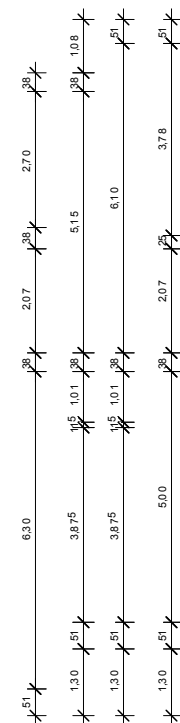

BAUVERABREN Umbau und Sanierung eines Mehrfamilienhauses Leipzig Str. 2 99095 ERFURT		BAUHERR Fa. Tempus Immobilien u. Projekt GmbH G.F. Thias S. Maier Alfred-Klein-Str. 2 99095 Erfurt	
BAUORT FLUR 143, FISN.: 2/2, GEMARKUNG: ERFURT - MITTE		BAUHERREN-UNTERSCHRIFTEN	
ZEICHNUNG Baueingabebildung		herbertschitekten Klingentasse 2 99095 erfurt tel: 0361/2220978 fax: 0361/2220977 mail@herb-architekten.de	
GRUNDRISS 1.0BEGESCHOSS			
BLATT-NR. 3	MASSSTAB 1:150	ARCHITEKT-UNTERSCHRIFT	
datum 09.04.20.03	GEZEICHNET		

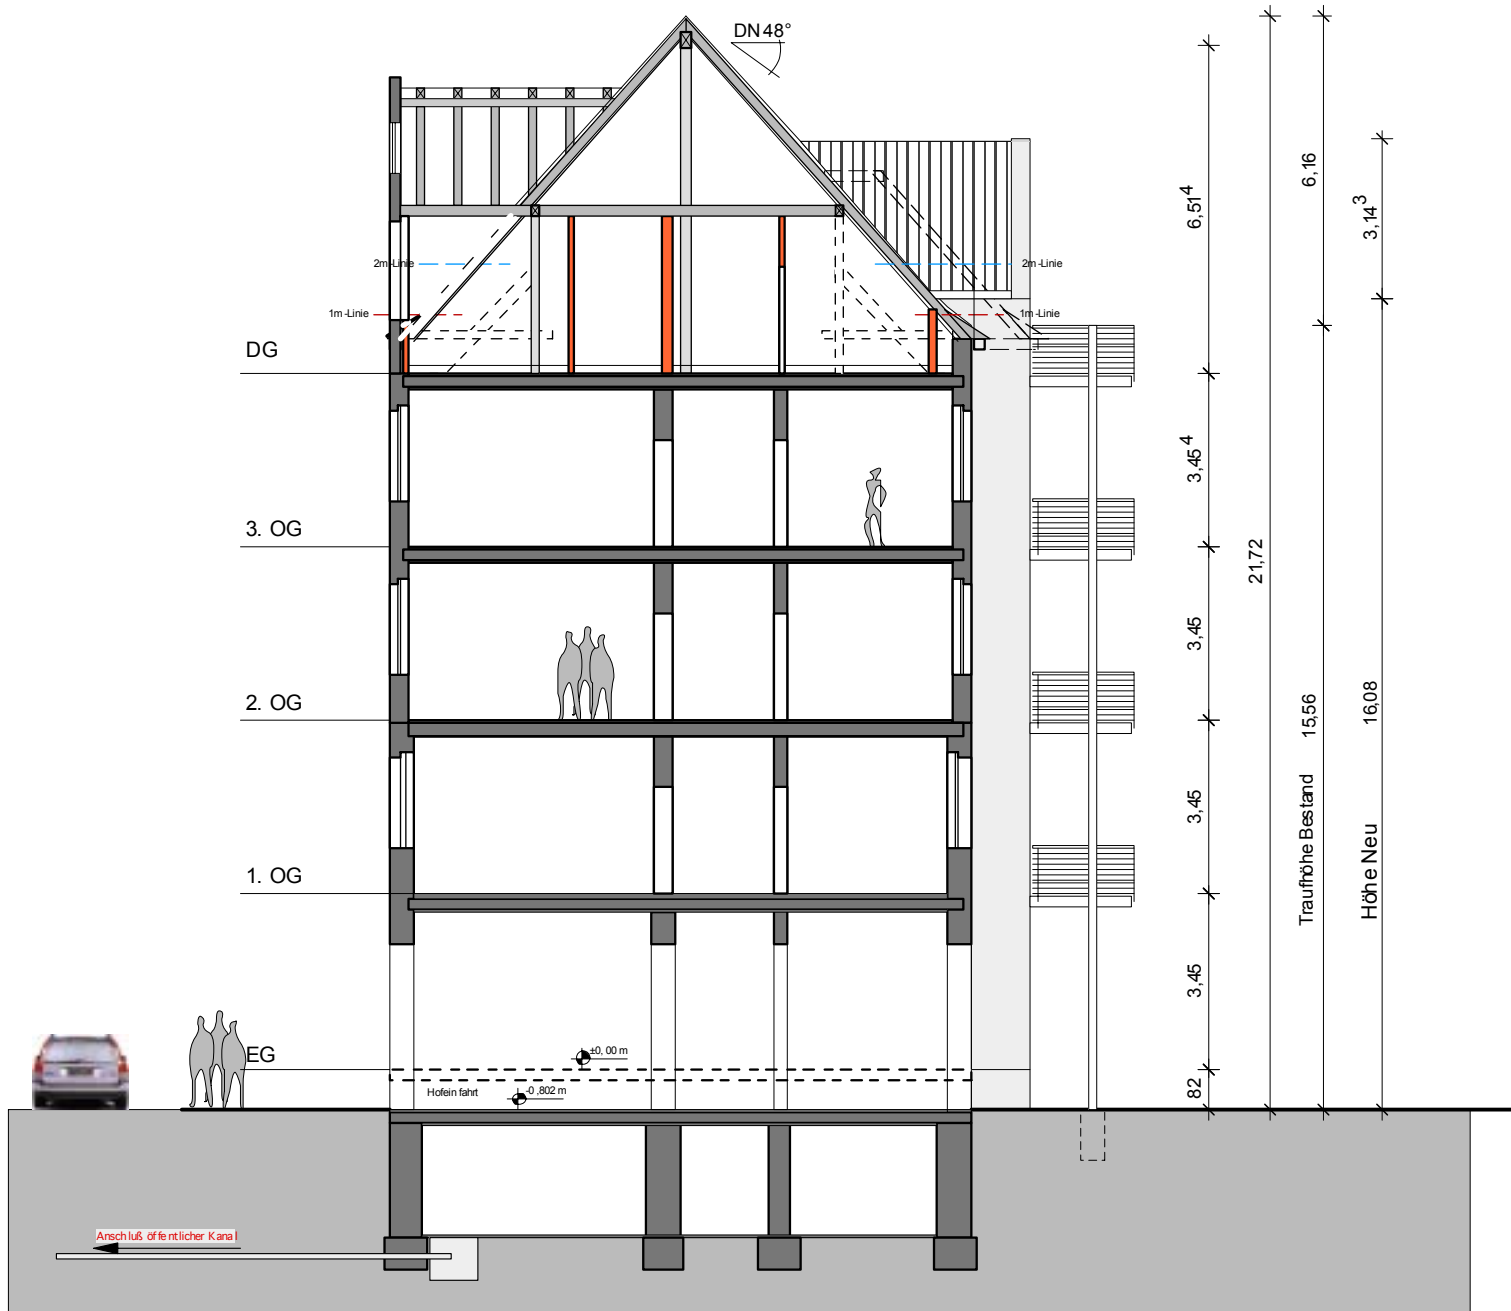

BAUVERABEINBARUNG Umbau und Sanierung eines Mehrfamilienhauses Leipzig, Str. 2 99095 ERFURT		BAUHERR Fa. Tempus Immobilien u. Projekt GmbH G.F.T. alias S. Maier Alfred-Hess-Str. 2a 99095 Erfurt	
BAUORT FLUR: 43, FISCH: 2/2, GEMARKUNG: ERFURT - MITTE		BAUHERREN-UNTERSCHRIFTEN	
ZEICHNUNG Baueingabepünung			
SCHNITT			
BLATT-NR. 7	MASSSTAB 1:150	<div style="border: 1px solid blue; padding: 2px;"> herb architekten Klingendrasse 2 99095 erfurt tel: 0361 / 2220978 fax: 0361 / 2220977 mal@herb-architekten.de </div>	
DATUM 09.04.2003	GEZEICHNET		
		ARCHITEKT-UNTERSCHRIFTEN	